



JANNINKKWARTIER



evenwichtscours

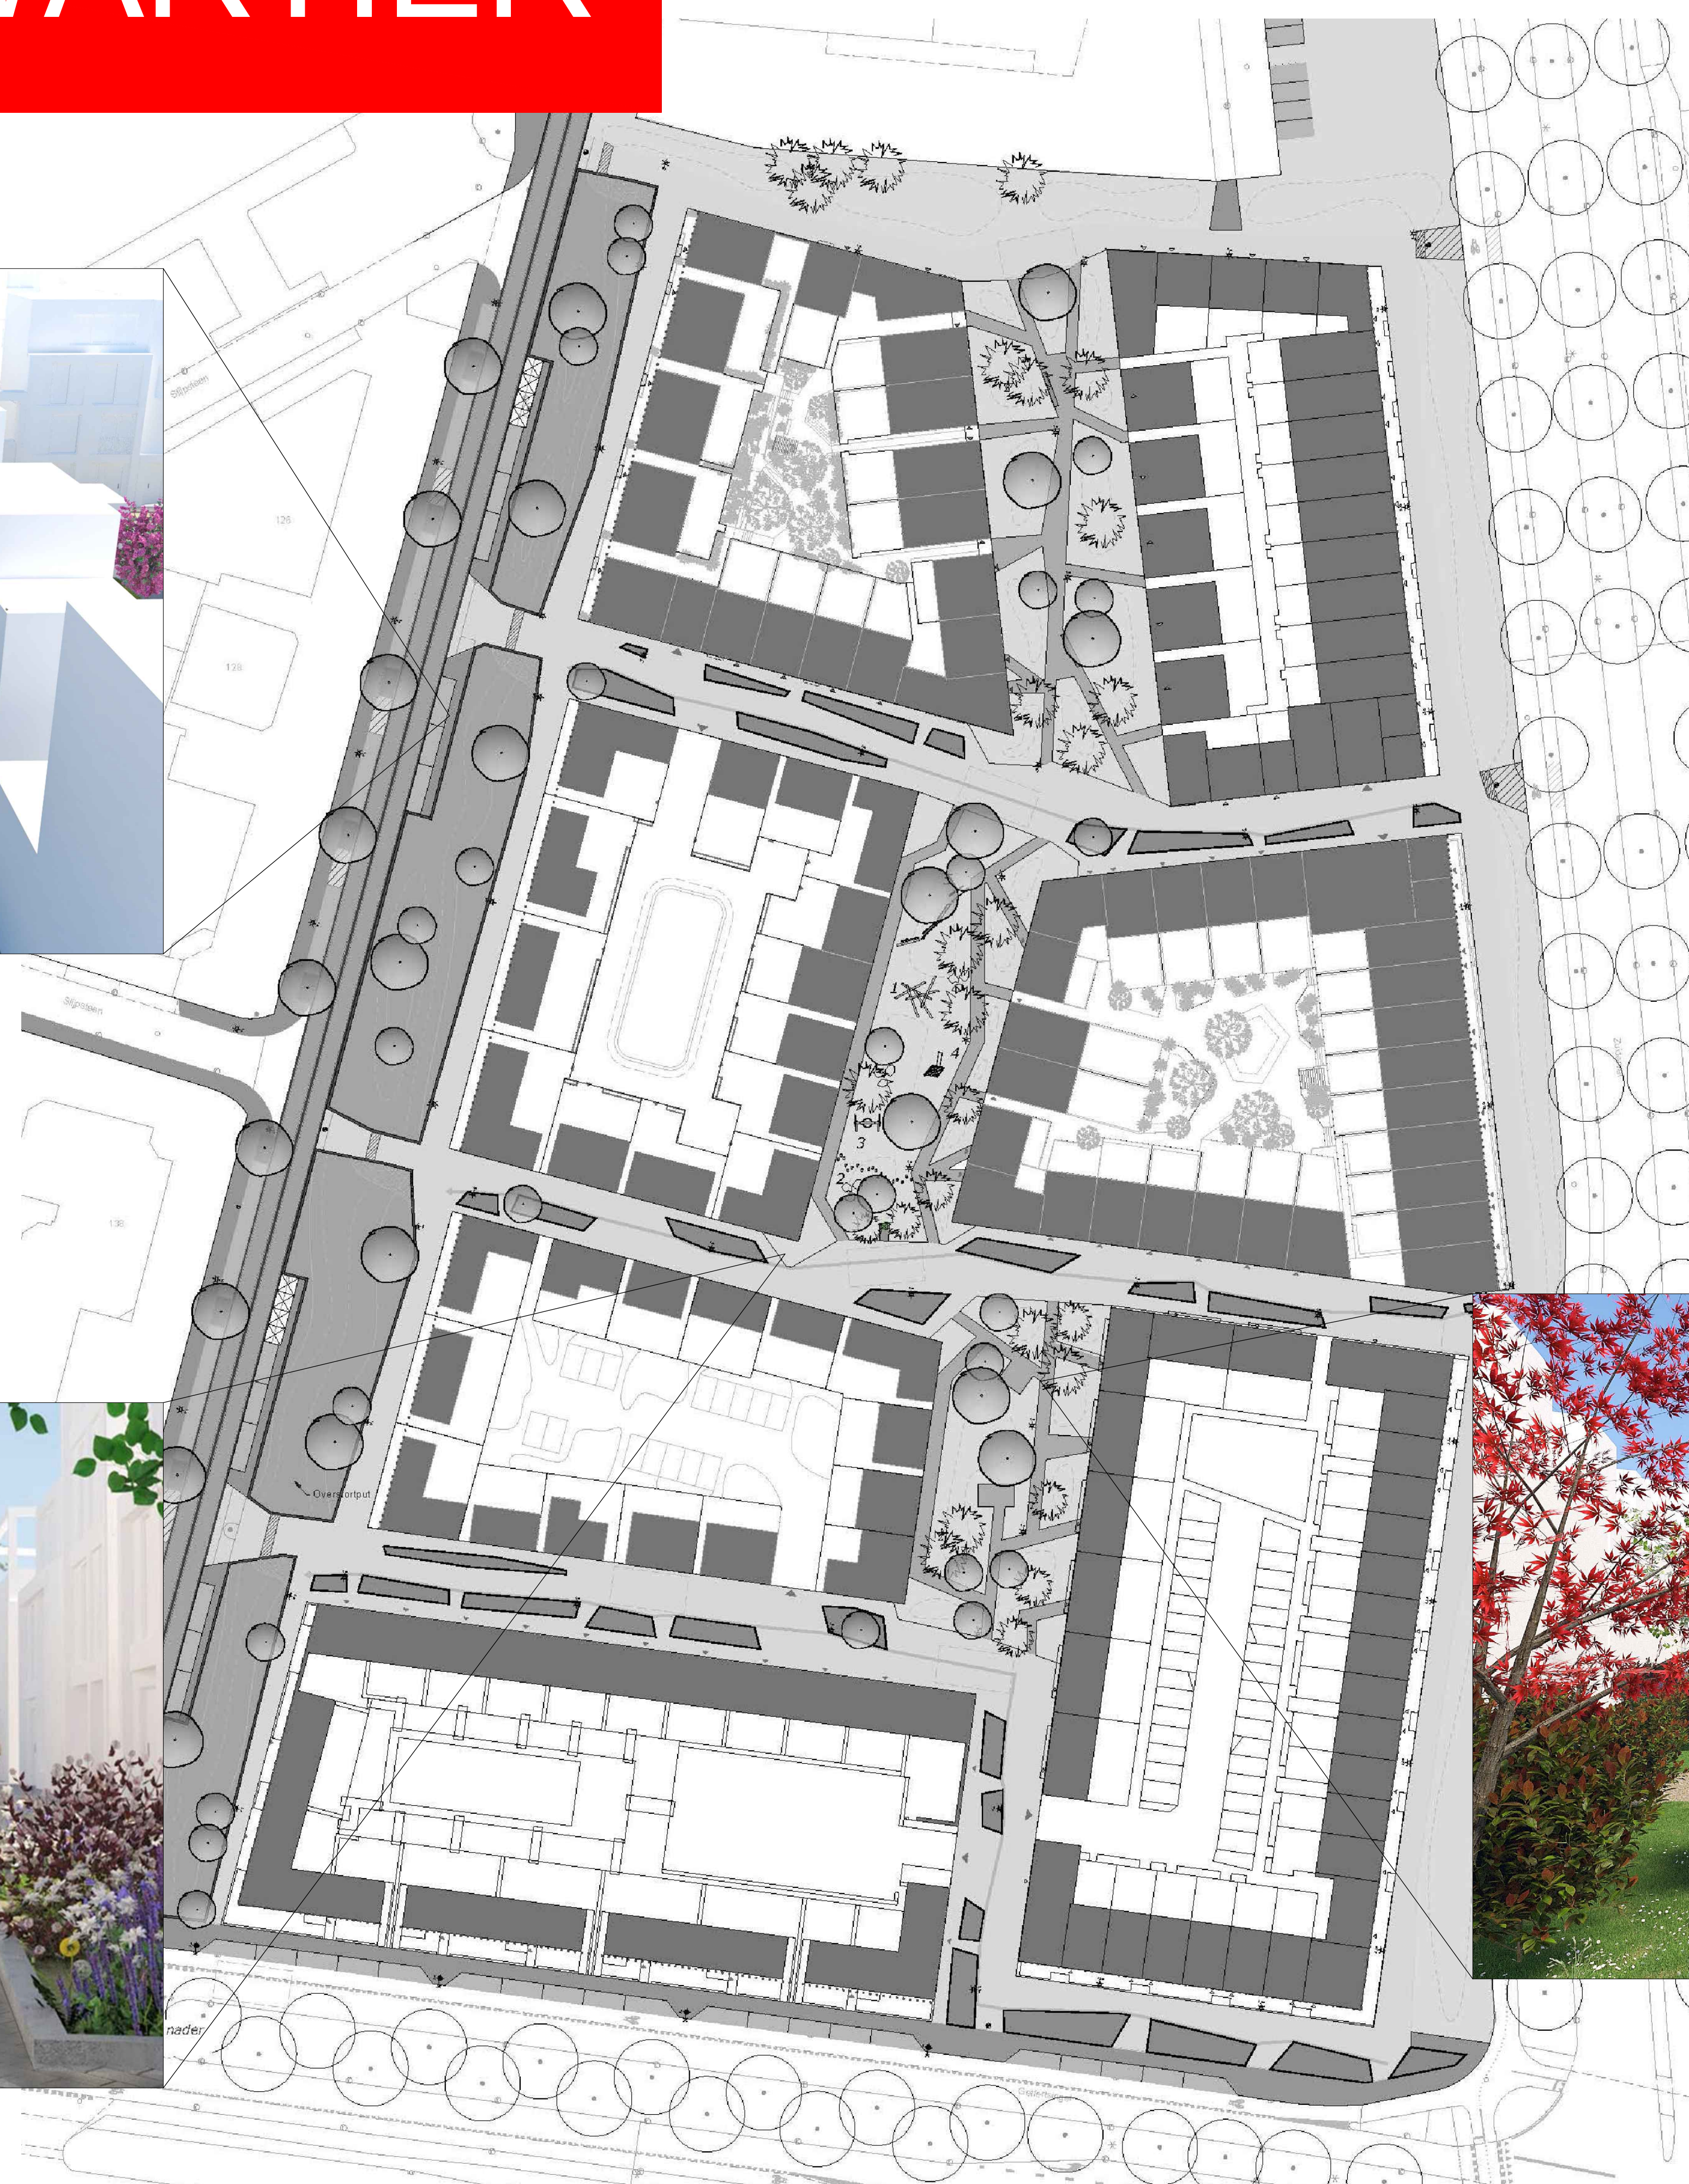

vogelnestschommel

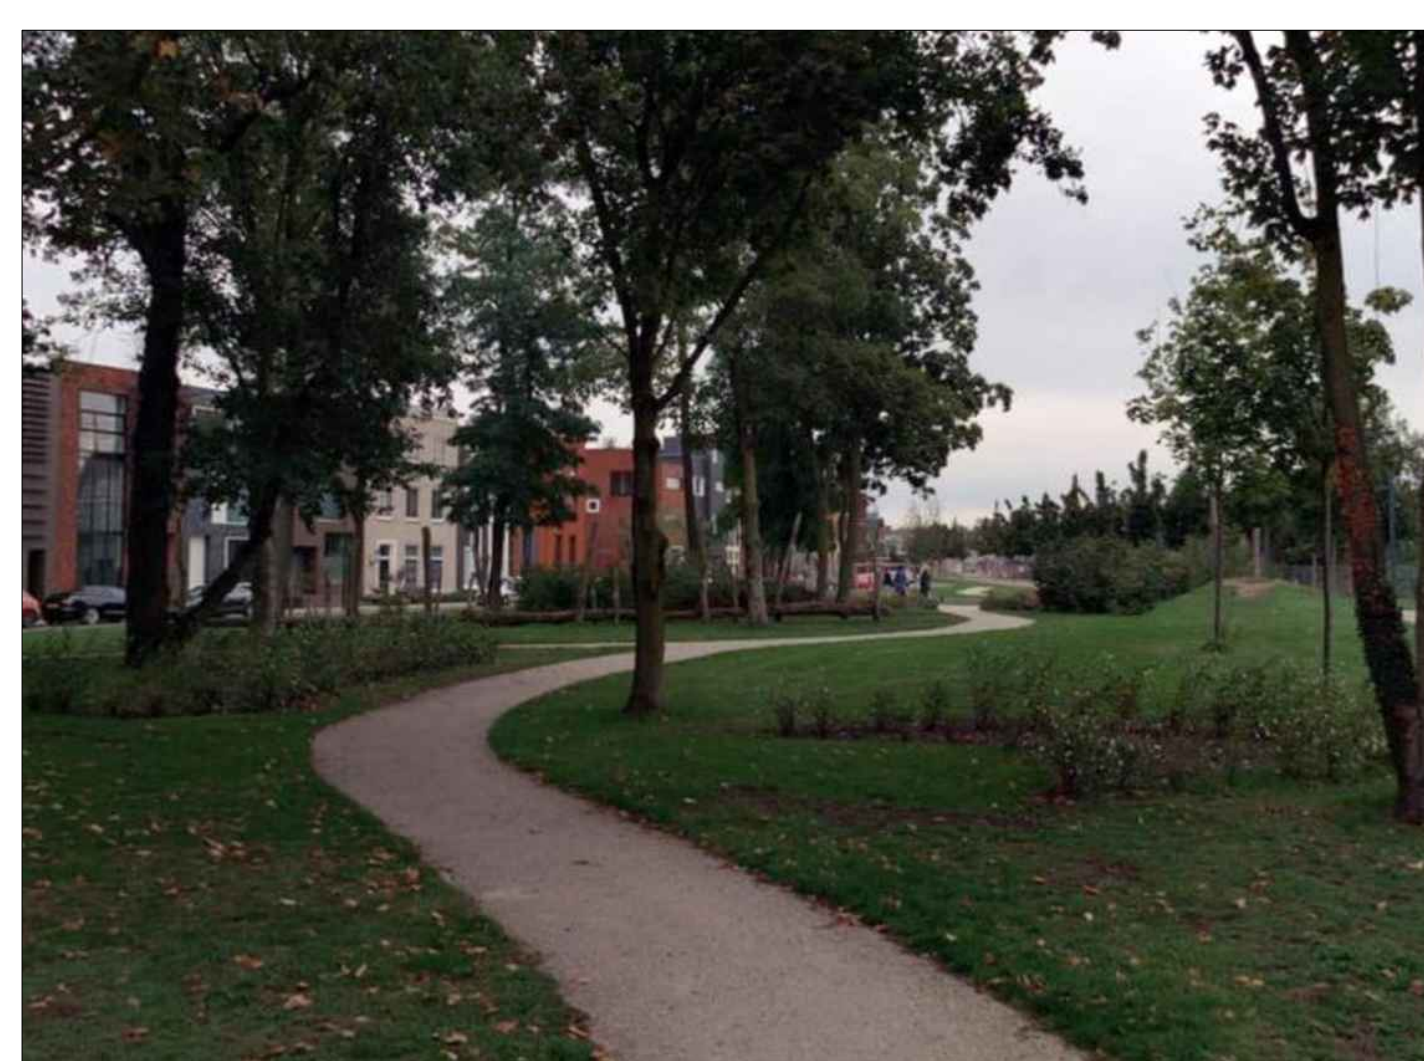

grindpave



voorbeeld trafo



speelkeien



stelten en stappaltjes




klim- en klauterbos



verlichting



evenwichtsbalk

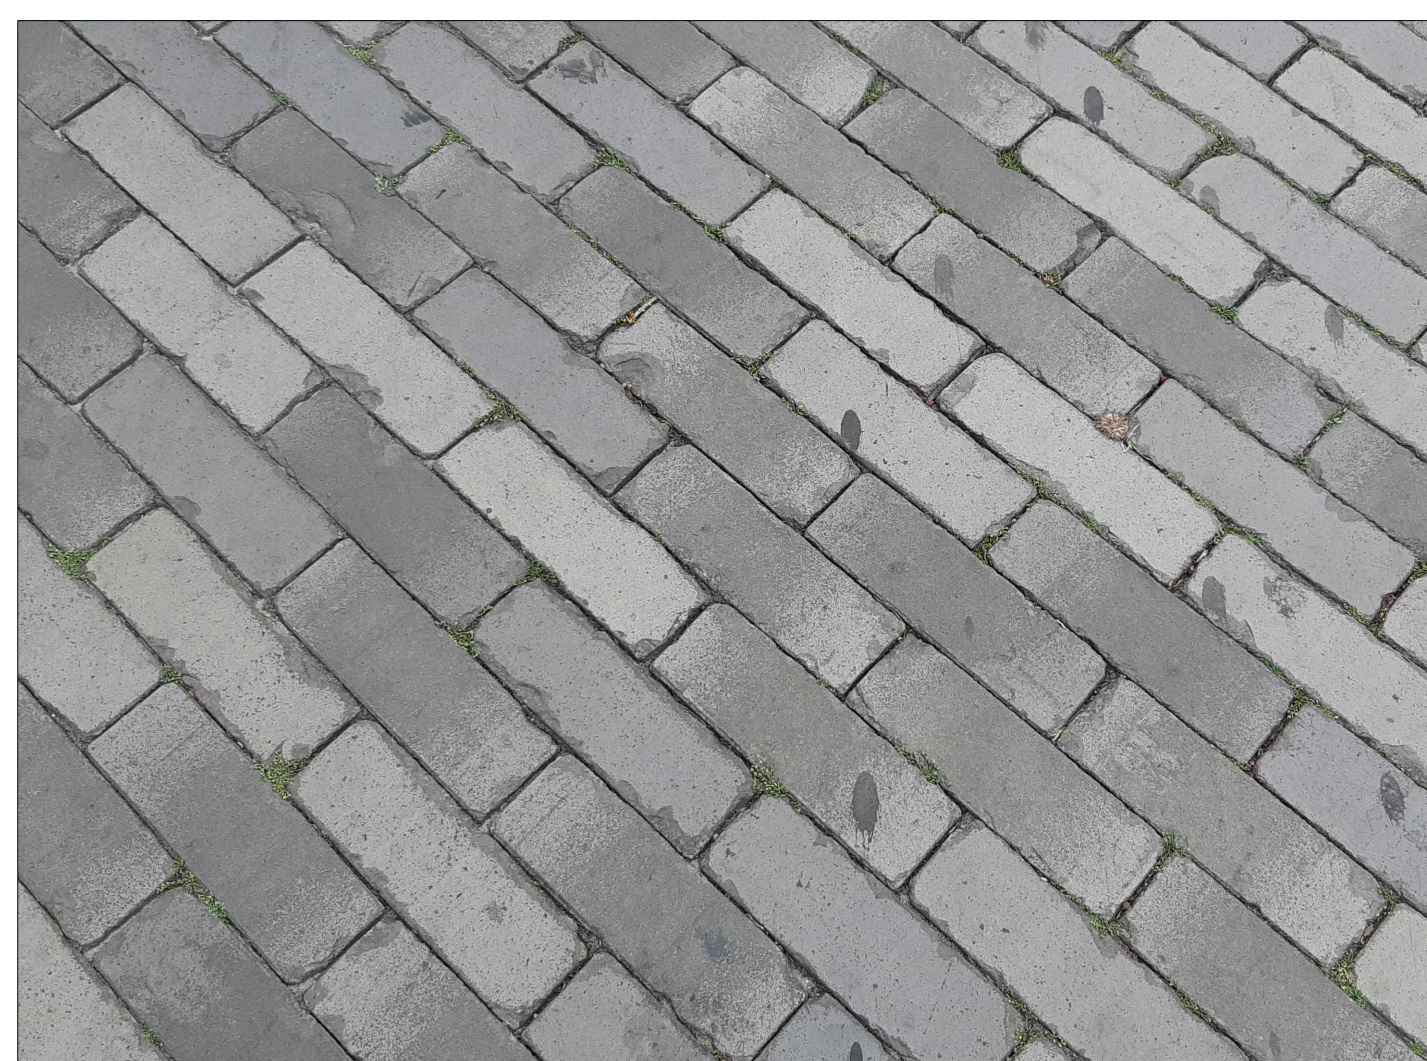

klinkers



grasbetonsteen wadi