

### Legenda

|                   |                              |
|-------------------|------------------------------|
| Molenstraat<br>72 | straatnamen                  |
|                   | huisnummers                  |
|                   | topografie                   |
|                   | te handhaven bebouwing       |
|                   | kadastrale grenzen           |
|                   | kavelgrenzen                 |
|                   | geplande kavelgrenzen        |
|                   | geplande bebouwing           |
|                   | brandgang (mede te verkopen) |
|                   | lichtmast                    |
|                   | boom                         |



### Plangebied Roombeek

strook 121b kavel 2

4 november 2015

schaal 1 : 500




formaat  
**A4**

Gemeente Enschede

DV-ISC-Vastgoed informatie

Aan deze tekening kunnen geen rechten worden ontleend!

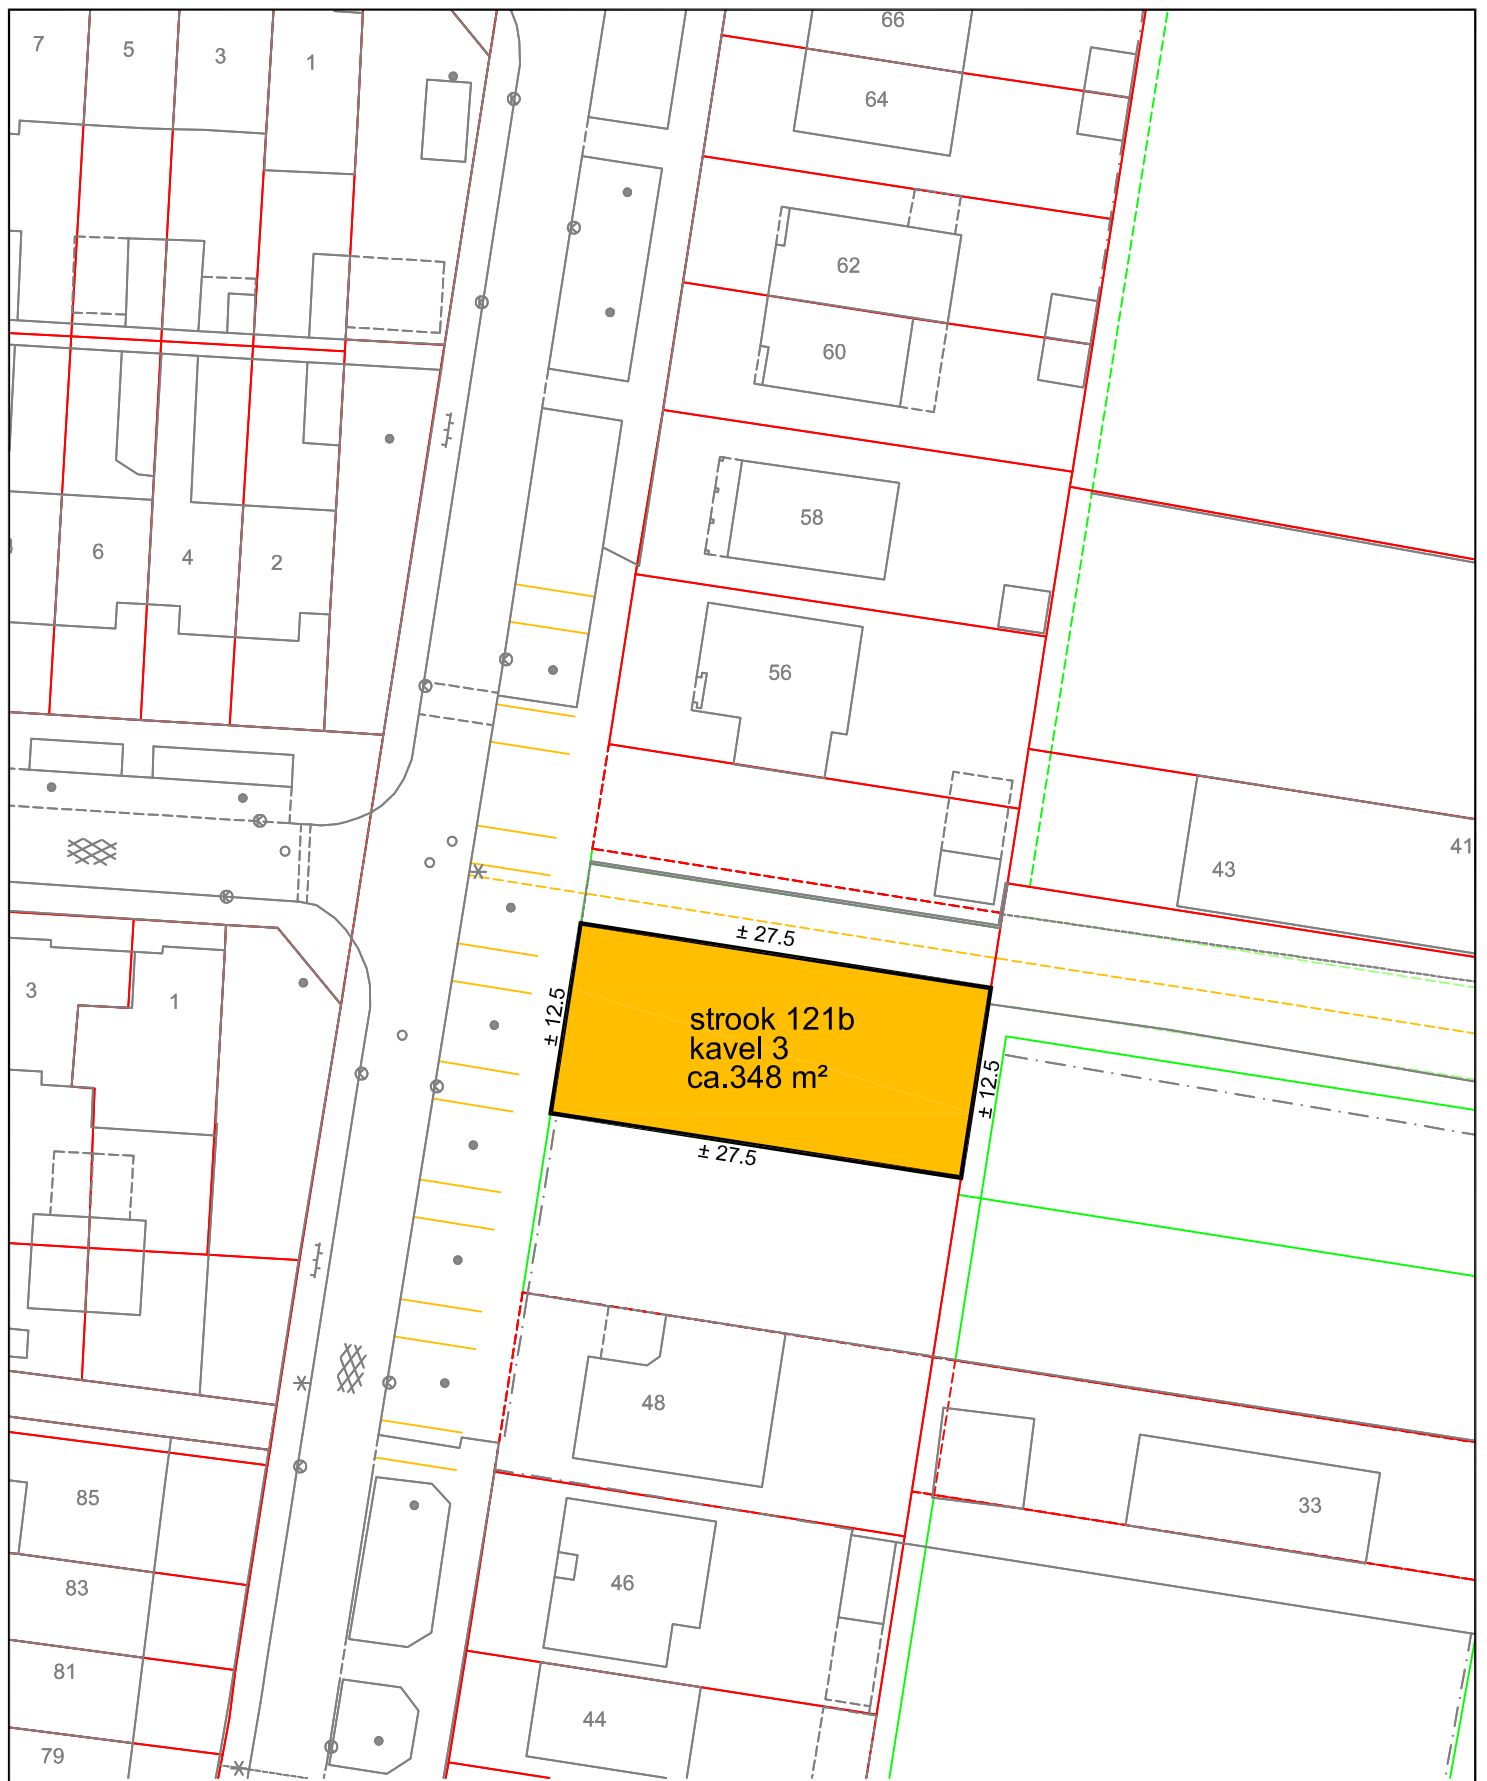

### Legenda

|                   |                              |
|-------------------|------------------------------|
| Molenstraat<br>72 | straatnamen                  |
|                   | huisnummers                  |
|                   | topografie                   |
|                   | te handhaven bebouwing       |
|                   | kadastrale grenzen           |
|                   | kavelgrenzen                 |
|                   | geplande kavelgrenzen        |
|                   | geplande bebouwing           |
|                   | brandgang (mede te verkopen) |
|                   | lichtmast                    |
|                   | boom                         |



### Plangebied Roombeek

strook 121b kavel 3

4 november 2015

schaal 1 : 500



formaat  
**A4**

Gemeente Enschede

DV-ISC-Vastgoed informatie

Aan deze tekening kunnen geen rechten worden ontleend!